




FASAD MOT NORDOST

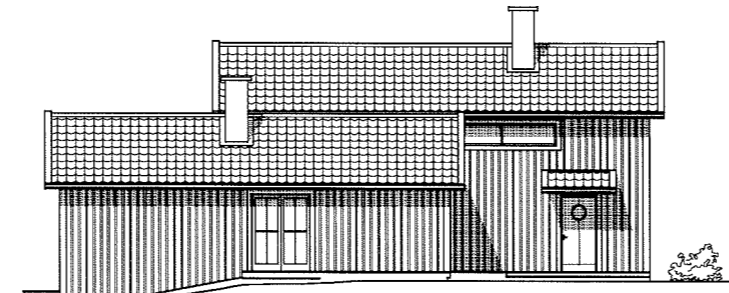

FASAD MOT SYDOST

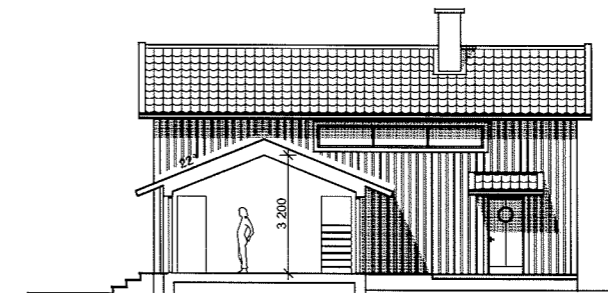


SEKTION B-B

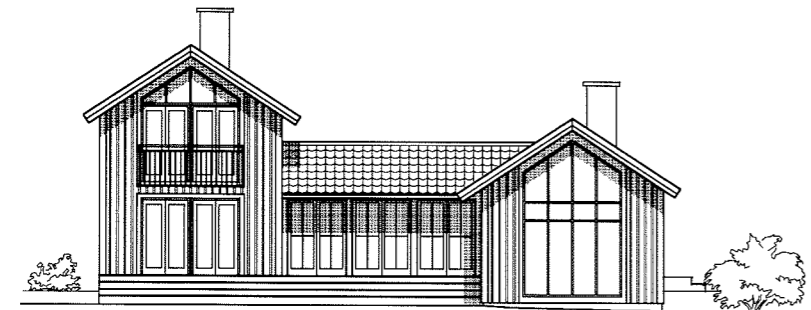


FASAD MOT SYDVÄST



FASAD MOT NORDVÄST

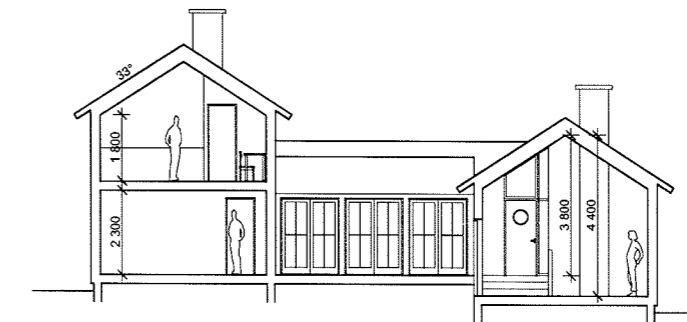


SEKTION A-A

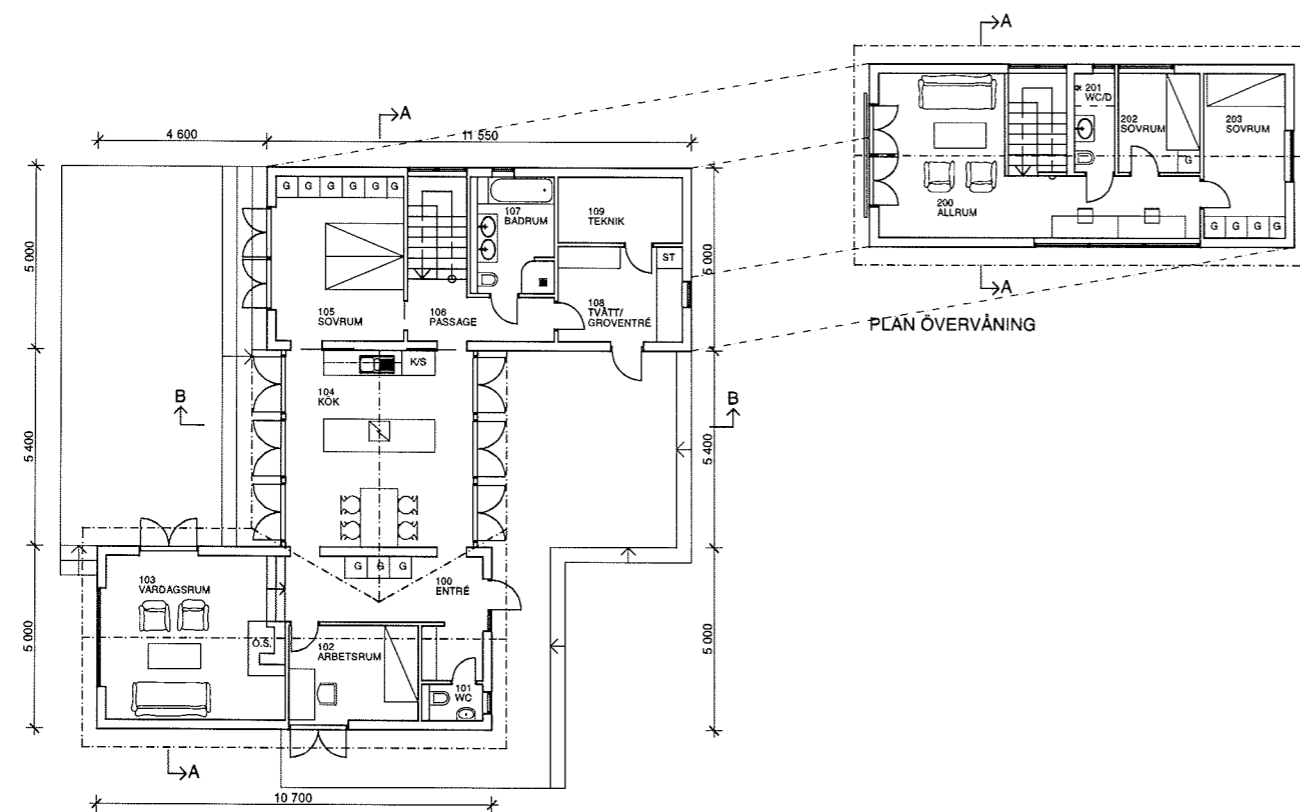

PLAN UNDERVÅNING

PLAN ÖVERVÅNING

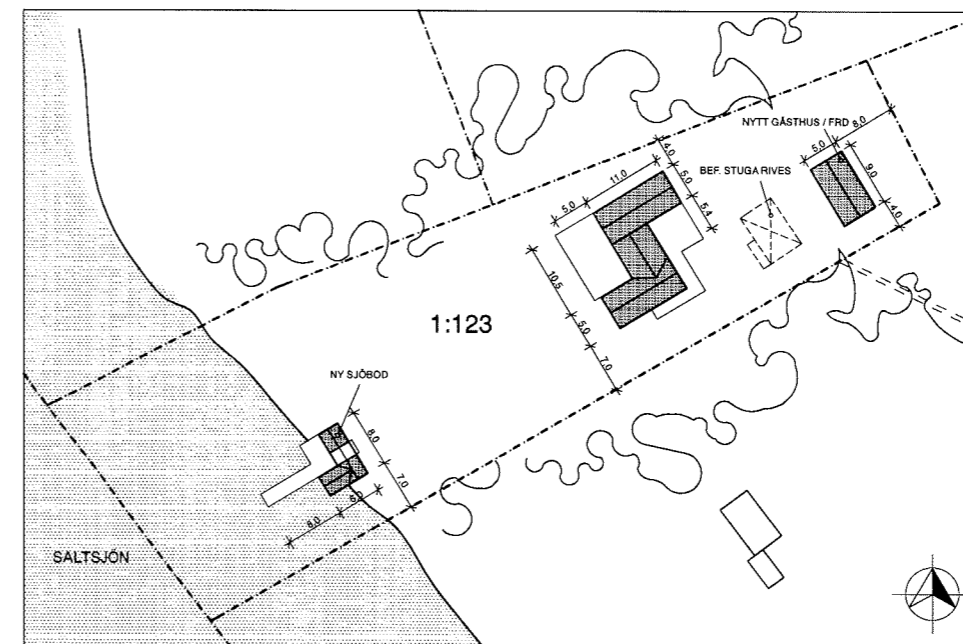

SITUATIONSPLAN SKALA 1:500

FÖRKLARINGAR
ALLA MÅTT I METER
NY BYGGNADSDDEL

FÖRESKRIFTER

HÄNVISNINGAR

C	Ändr. hus höjd, fasad	06.05.18	KF	
B	situationsplan	06.04.24	KF	
A	måttsättning	06.04.18	KF	
BET	ANT	ÄNDRINGEN AVSER	DATUM	SIGN

BYGGLOVSHANDLING


ALSVIK 1:123 VÄRMDÖ
NYBYGGNAD AV FRITIDSHUS




UPPDRAG NR	RITAD/KÖSTR AV	HANDLÄGGARE
603	KF	KL
DATUM	ANSVARIG	
06.02.23		

PLANER, FASADER
SEKTIONER
SITUATIONSPLAN


SKALA	NUMMER	BET
1:100 A1 1:200 A3	A 01	C

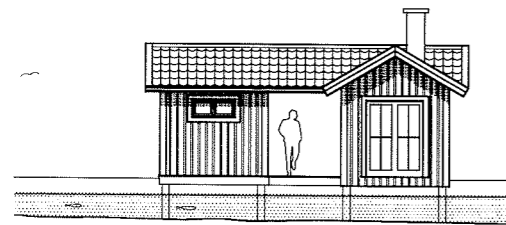


FASAD MOT SYDVÄST

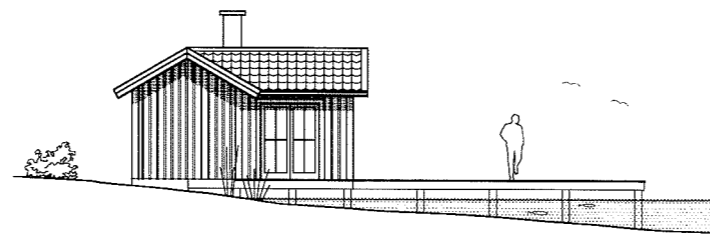


FASAD MOT NORDVÄST

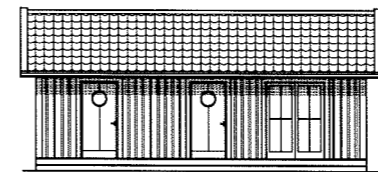


FASAD MOT SYDVÄST

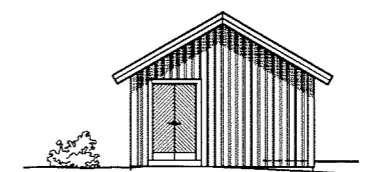


FASAD MOT NORDVÄST

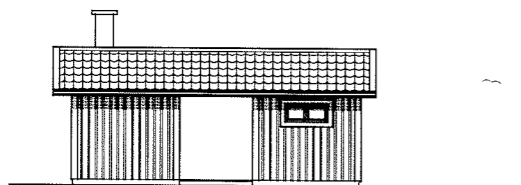


FASAD MOT NORDÖST

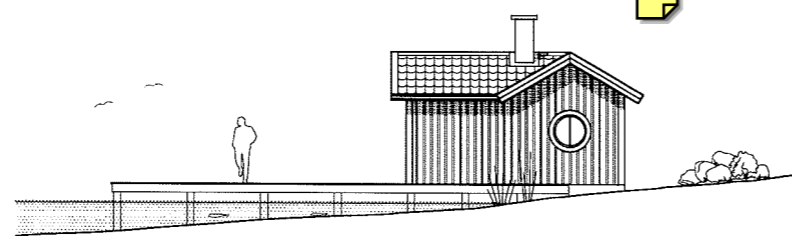


FASAD MOT SYDÖST

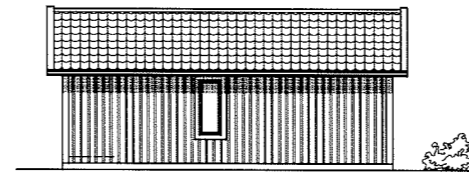


FASAD MOT NORDÖST

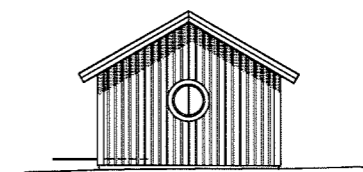


FASAD MOT SYDÖST

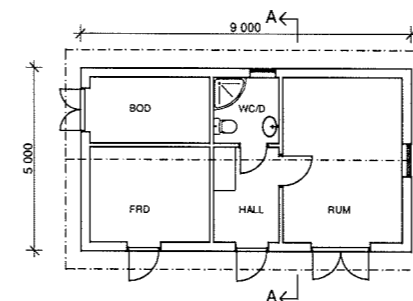


PLAN GÄSTHUS/FÖRRÅD

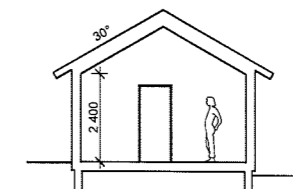


SEKTION A-A

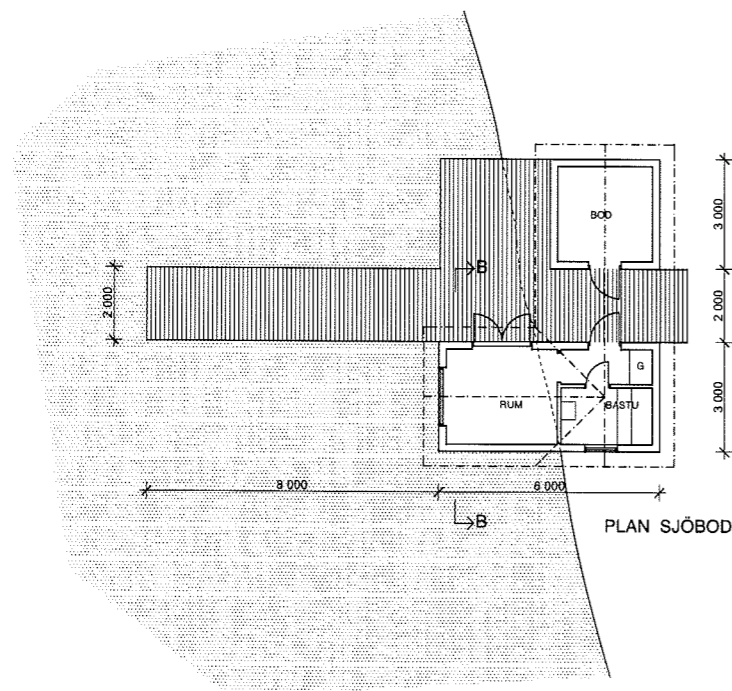

PLAN SJÖBOD

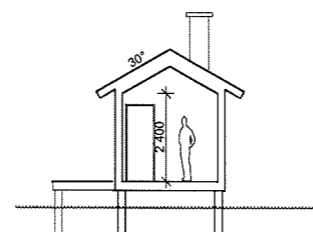

SEKTION B-B

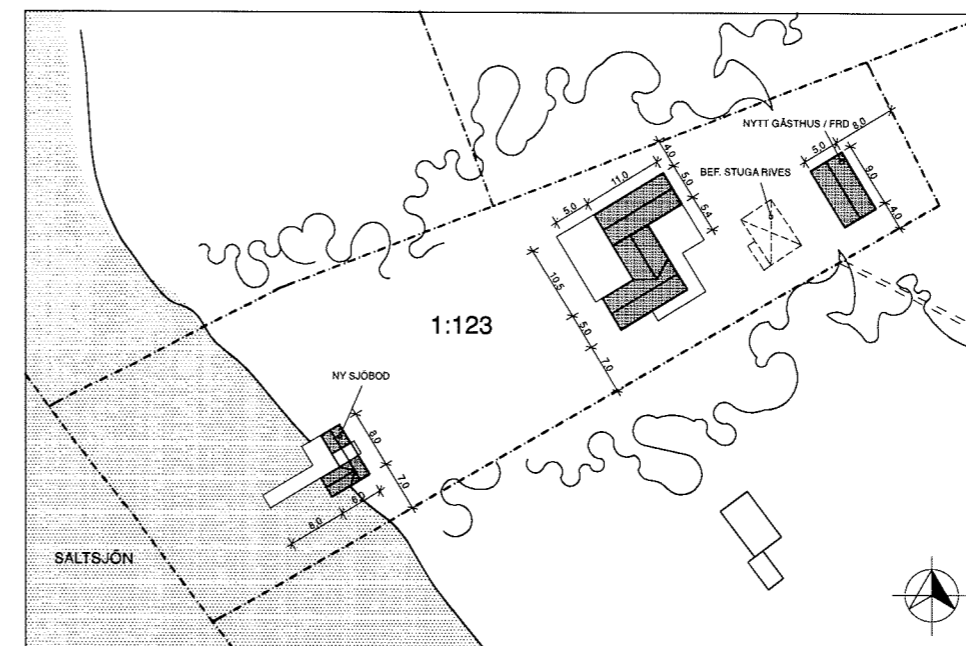

SITUATIONSPLAN SKALA 1:500

FÖRKLARINGAR

ALLA MÅTT I METER

NY BYGGNADSDDEL

FÖRESKRIFTER

HÄNVISNINGAR

C	Sjöbod	06.05.18	KF
B	situationsplan	06.04.24	KF
A	måttsättning	06.04.18	KF

BET ANT ÄNDRINGEN AVSER DATUM SIGN

BYGGLOVSHANDLING

ALSVIK 1:123 VÄRMDÖ
NYBYGGNAD AV SJÖBOD OCH GÄSTHUS



UPPDRAG NR 603	RITAD/KOSTR AV KF	HANDLÄGGARE KL
DATUM 06.02.23	ANSVARIG	

PLANER, FASADER
SEKTIONER
SITUATIONSPLAN

SKALA 1:100 A1	NUMMER	BET
1:200 A3	A 02	C